


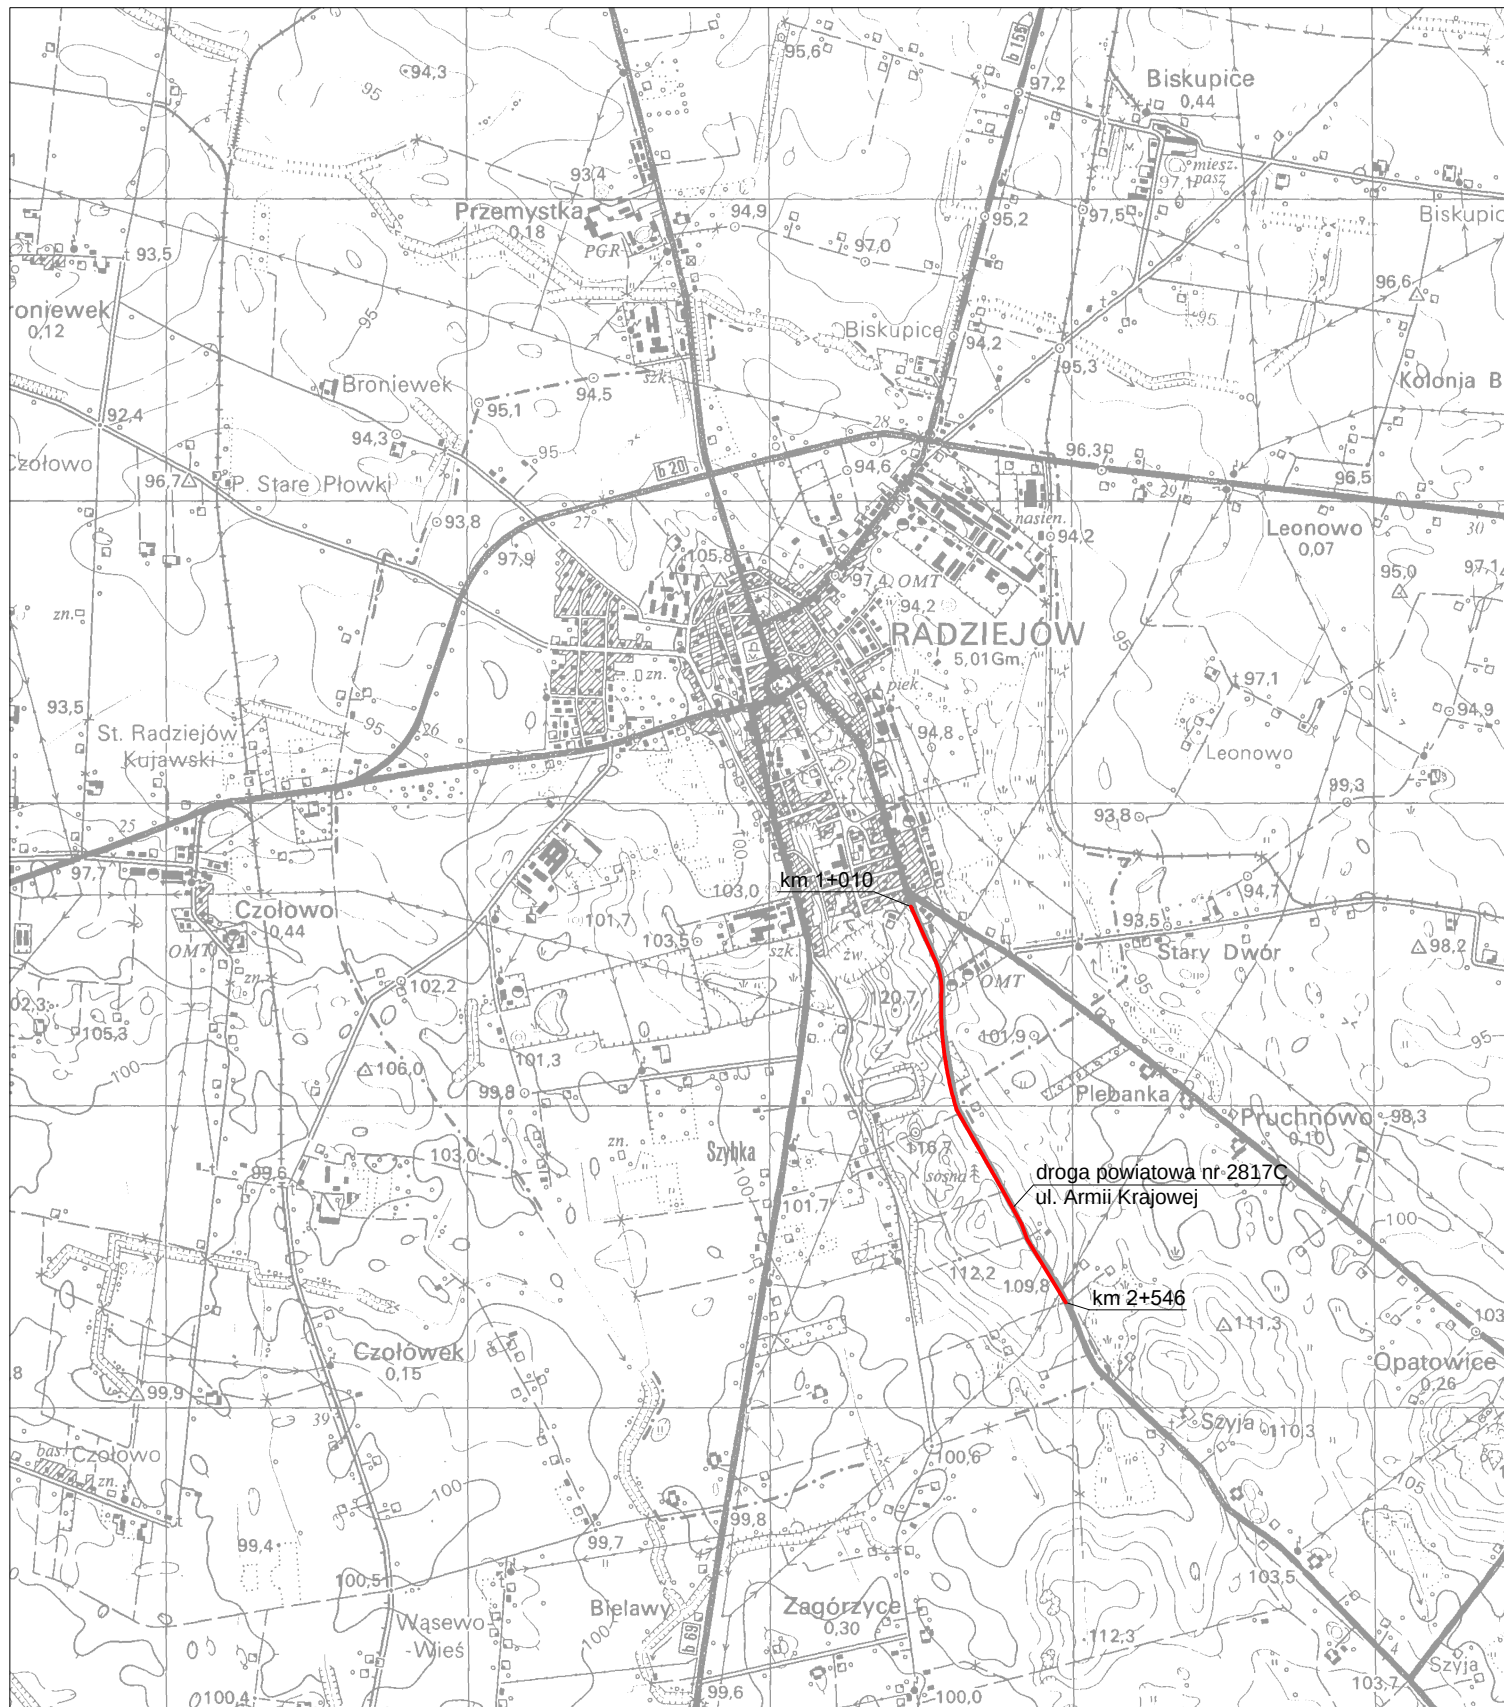

Plan orientacyjny.

Obiekt	Droga powiatowa nr 2817C Radziejów - Bytów ul. Armii Krajowej w Radziejowie.		
Adres			
Temat	Budowa ścieżki pieszo-rowerowej.		
Zarządca drogi	Zarząd Dróg Powiatowych ul. Kościuszki 20/22, 86-200 Radziejów.		
Opracował	Na podstawie dokumentacji podstawowej	Podpis	Data 03.2020r.
Skala	1:25000	Nr rys.	
		1	