




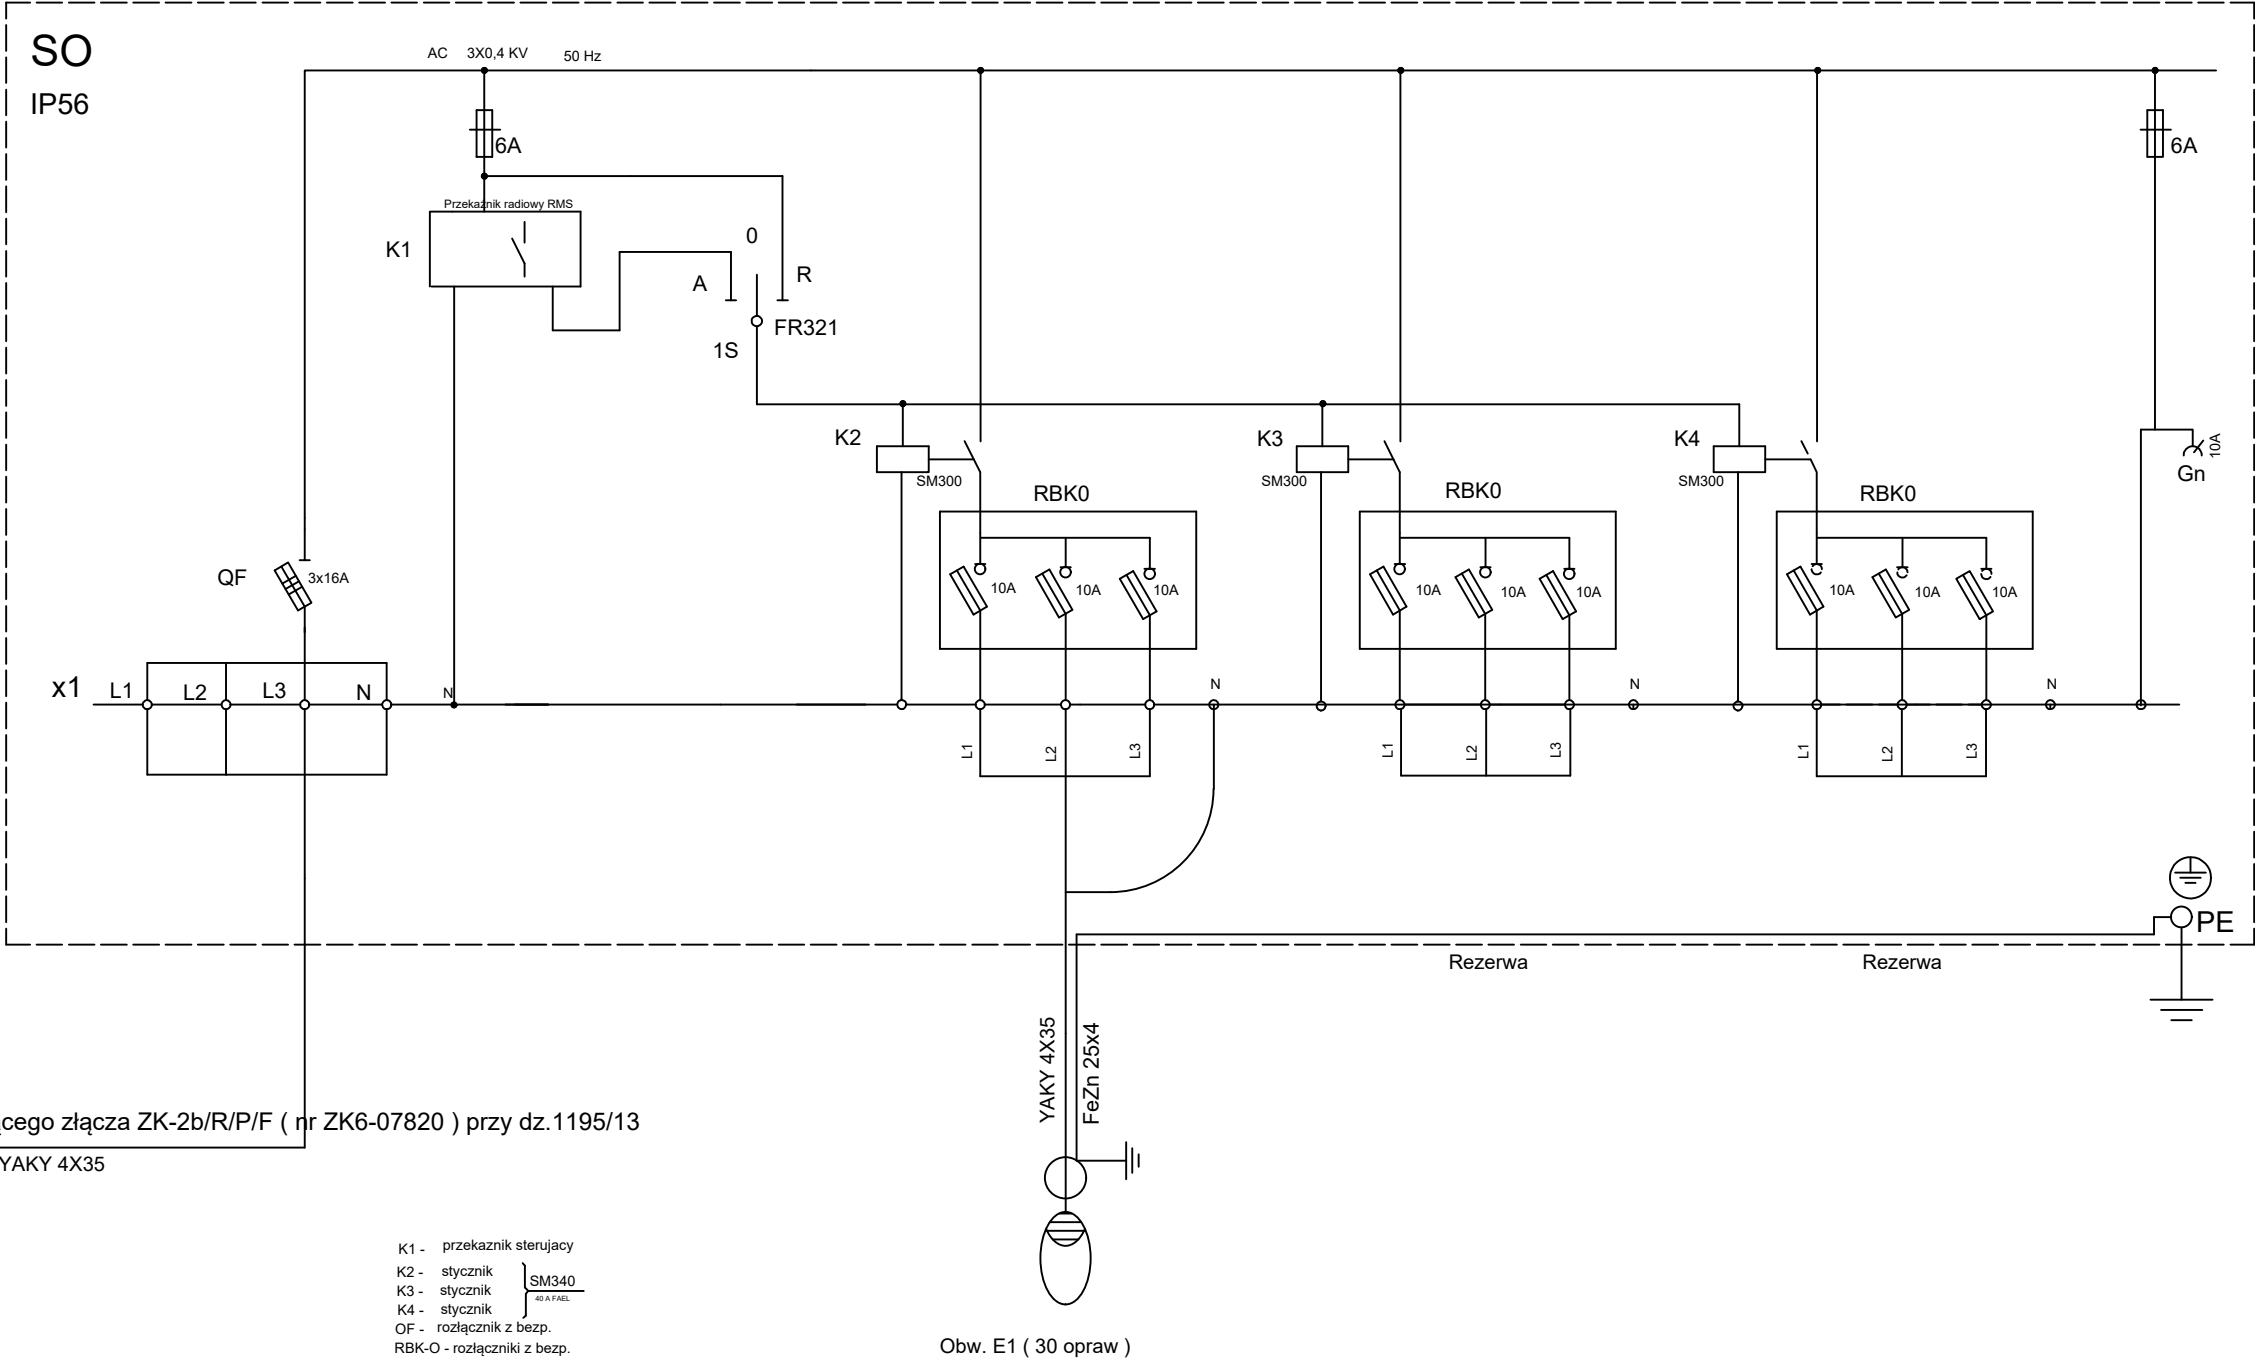


 Pracownia Projektowa PROJBUD Jarosław Matuszak 88-100 Inowrocław, ul. Poznańska 36 tel. 52 353 24 77 e-mail: biuro@projbud-inowroclaw.pl www.projbud-inowroclaw.pl NIP 556-146-87-72 REGON 091367072			
Obiekt	Rozbudowa drogi powiatowej nr 2817C Radziejów - Bytów od km 1+010 do km 2+546,00 - ul. Armii Krajowej w Radziejowie		
Tytuł opracowania	Schemat zasadniczy rozdzielniczy oświetlenia ulicy		
Projektant: (Branża elektryczna)	inż. Waldemar Kędzierski WBPP-NB-7210/39/83 uprawnienia budowlane do projektowania w specjalności instalacyjno-inżynieryjnej w zakresie instalacji elektrycznych	Podpis:	
Sprawdzający: (Branża elektryczna)	mgr inż. Andrzej Stefański ABIT-II-7342-46/99 uprawnienia do projektowania i kierowania robotami bud. w specjalności instalacyjnej bez ograniczeń w zakresie sieci, instalacji i urządzeń elektrycznych i elektroenergetycznych	Podpis:	
Opracowujący: (Branża elektryczna)	Roman Oliwkowski	Podpis:	
Faza:	PROJEKT BUDOWLANY	Data:	11.2016
Skala:	- -	Nr rysunku:	E.2

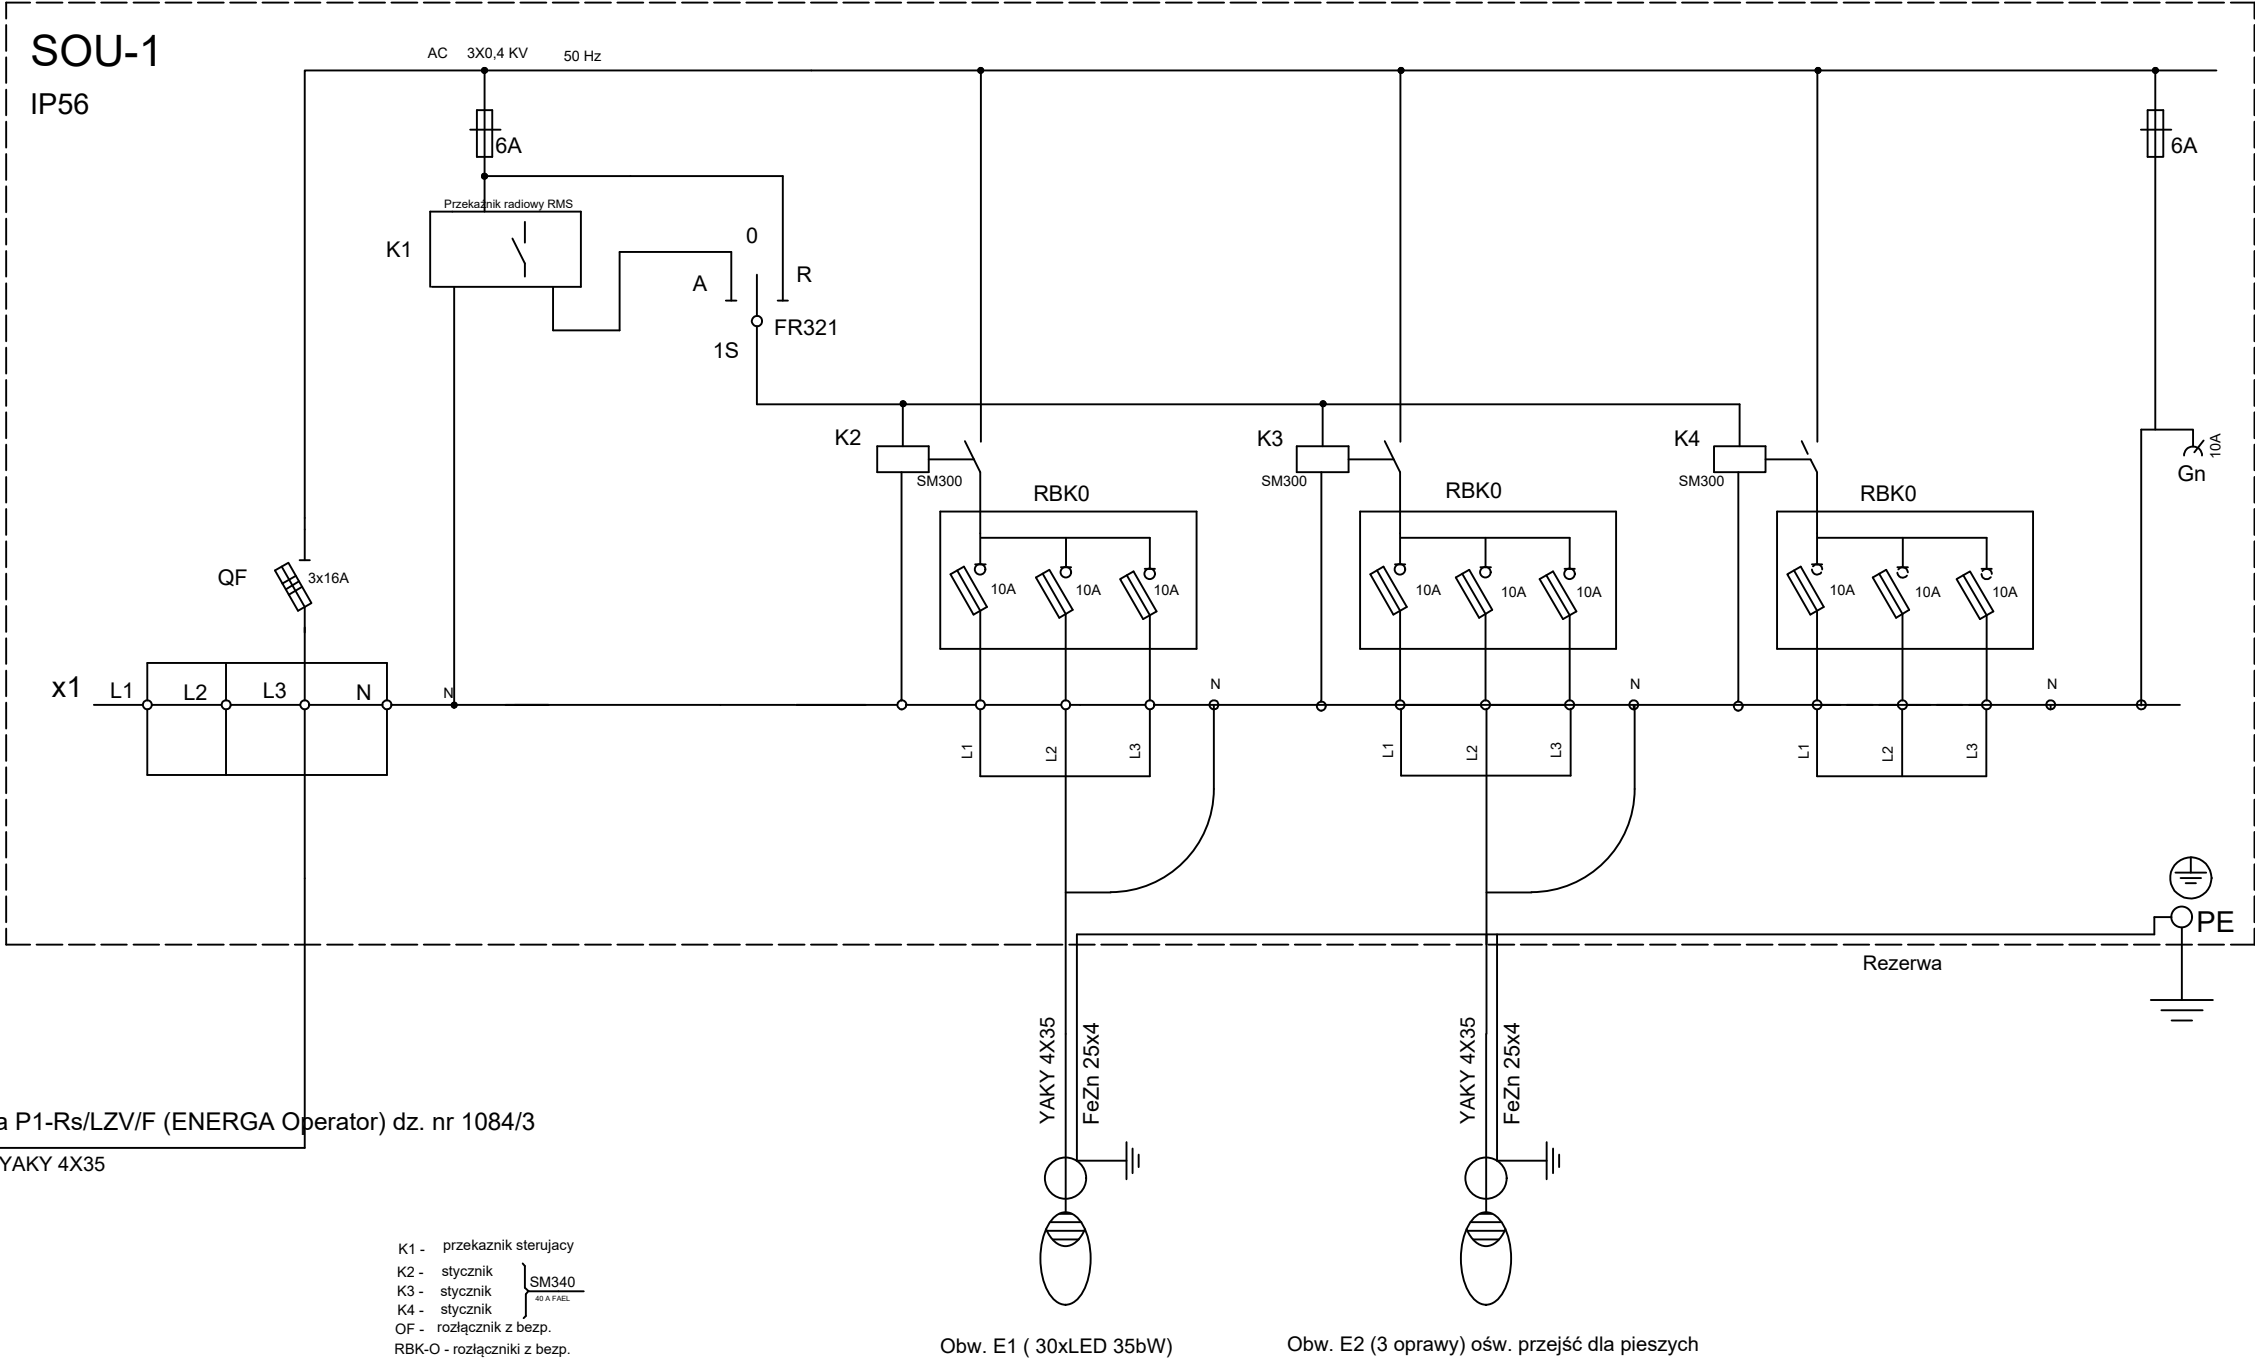

PROJBUD PRACOWNIA PROJEKTOWA Pracownia Projektowa PROJBUD Jarosław Matuszak 88-100 Inowrocław, ul. Poznańska 36 tel. 52 353 24 77 e-mail: biuro@projbud-inowroclaw.pl www.projbud-inowroclaw.pl NIP 556-146-87-72 REGON 091367072			
Obiekt	Rozbudowa drogi powiatowej nr 2817C Radziejów - Bytów od km 1+010 do km 2+546,00 - ul. Armii Krajowej w Radziejowie		
Tytuł opracowania	Schemat zasadniczy rozdzielniczy oświetlenia ulicy		
Projektant: (Branża elektryczna)	inż. Waldemar Kędzierski WBPP-NB-7210/39/83 uprawnienia budowlane do projektowania w specjalności instalacyjno-inżynieryjnej w zakresie instalacji elektrycznych	Podpis:	
Sprawdzający: (Branża elektryczna)	mgr inż. Andrzej Stefański ABIT-II-7342-46/99 uprawnienia do projektowania i kierowania robotami bud. w specjalności instalacyjnej bez ograniczeń w zakresie sieci, instalacji i urządzeń elektrycznych i elektroenergetycznych	Podpis:	
Opracowujący: (Branża elektryczna)	Roman Oliwkowski	Podpis:	
Faza:	PROJEKT BUDOWLANY	Data:	11.2016
Skala:	- -	Nr rysunku:	E.3

Zasilanie z istniejącego złącza ZK6-07820

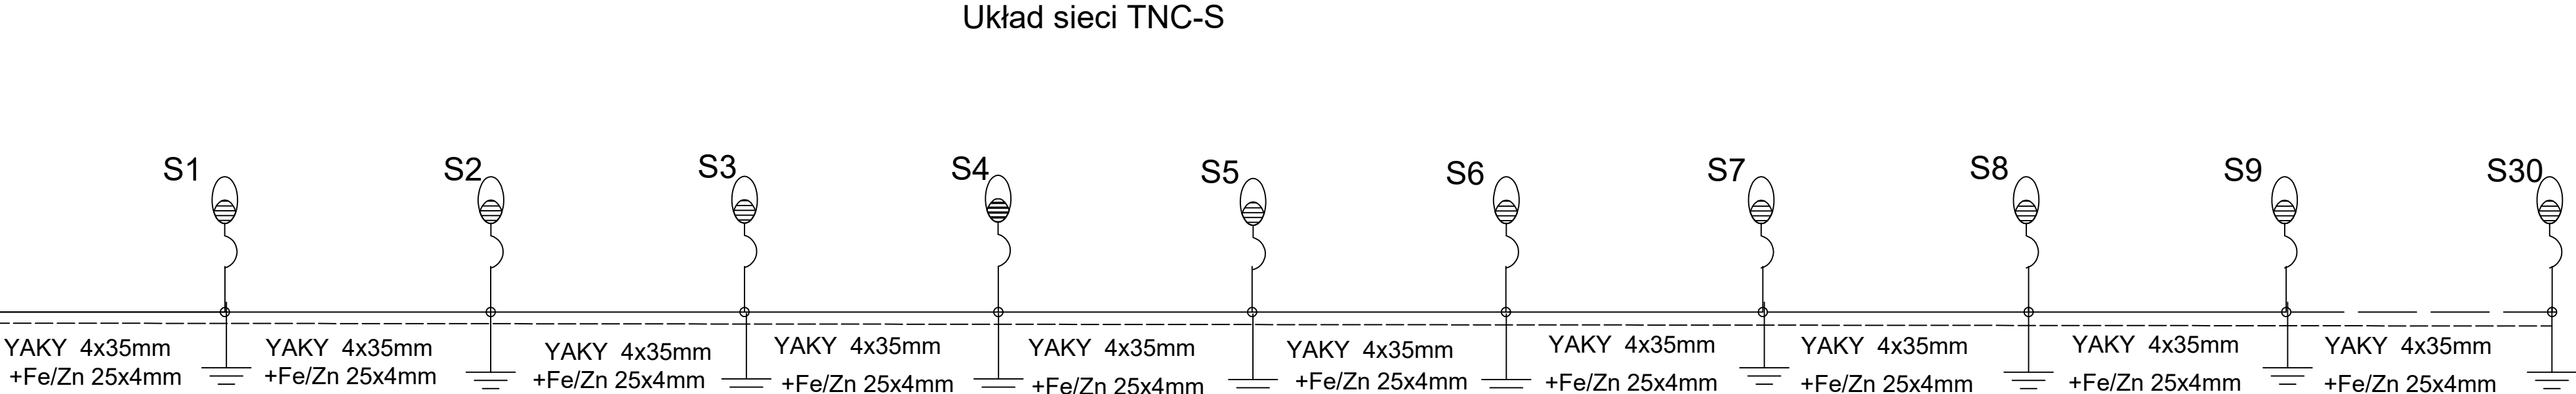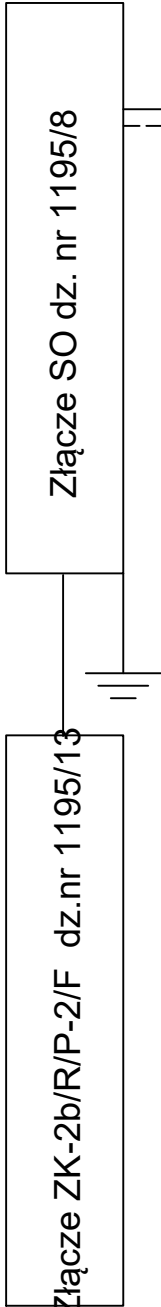

- oprawy 1 x LED 35 W

 Pracownia Projektowa PROJBUD Jarosław Matuszak 88-100 Inowrocław, ul. Poznańska 36 tel. 52 353 24 77 e-mail: biuro@projbud-inowroclaw.pl www.projbud-inowroclaw.pl NIP 556-146-87-72 REGON 091367072			
Obiekt	Rozbudowa drogi powiatowej nr 2817C Radziejów - Bytów od km 1+010 do km 2+546,00 - ul. Armii Krajowej w Radziejowie		
Tytuł opracowania	Schemat zasilania oświetlenia nr 1		
Projektant: <i>(Branża elektryczna)</i>	inż. Waldemar Kędzierski WBPP-NB-7210/39/83 uprawnienia budowlane do projektowania w specjalności instalacyjno-inżynierskiej w zakresie instalacji elektrycznych	Podpis:	
Sprawdzający: <i>(Branża elektryczna)</i>	mgr inż. Andrzej Stęfanski ABIT-II-7342-46/99 uprawnienia do projektowania i kierowania robotami bud. w specjalności instalacyjnej bez ograniczeń w zakresie sieci, instalacji i urządzeń elektrycznych i elektroenergetycznych	Podpis:	
Opracowujący: <i>(Branża elektryczna)</i>	Roman Oliwkowski	Podpis:	
Faza:	PROJEKT BUDOWLANY	Data:	11.2016
Skala:	· · ·	Nr rysunku:	E.4



-

			Pracownia Projektowa PROJBUD Jarosław Matuszak ul. 88-letnia Inowrocław, ul. Poznańska 36 tel. 52 353 24 77 e-mail: biuro@projbud-inowroclaw.pl www.projbud-inowroclaw.pl NIP 556-146-87-72 REGON 091367072		
Obiekt		Rozbudowa drogi powiatowej nr 2817C Radziejów - Bytoń od km 1+010 do km 2+546,00 - ul. Armii Krajowej w Radziejowie			
Tytuł opracowania		Schemat zasilania oświetlenia nr 2			
Projektant: (Branża elektryczna)		inż. Waldemar Kędzierski WBPP-NB-7210/39/83 uprawnienia budowlane do projektowania w specjalności instalacyjno-inżynierskiej w zakresie instalacji elektrycznych		Podpis:	
Sprawdzający: (Branża elektryczna)		mgr inż. Andrzej Stefanski ABIT-II-7342-46/99 uprawnienia do projektowania i kierowania robotami bud. w specjalności instalacyjnej bez ograniczeń w zakresie sieci, instalacji i urządzeń elektrycznych i elektroenergetycznych		Podpis:	
Opracowujący: (Branża elektryczna)		Roman Oliwkowski		Podpis:	
Faza:		PROJEKT BUDOWLANY		Data: 11.2016	
Skala:		- -		Nr rysunku: E.5	