


PRZEKRÓJ KONSTRUKCYJNY POPRZECZNY BOISKA WIELOFUNKCYJNEGO

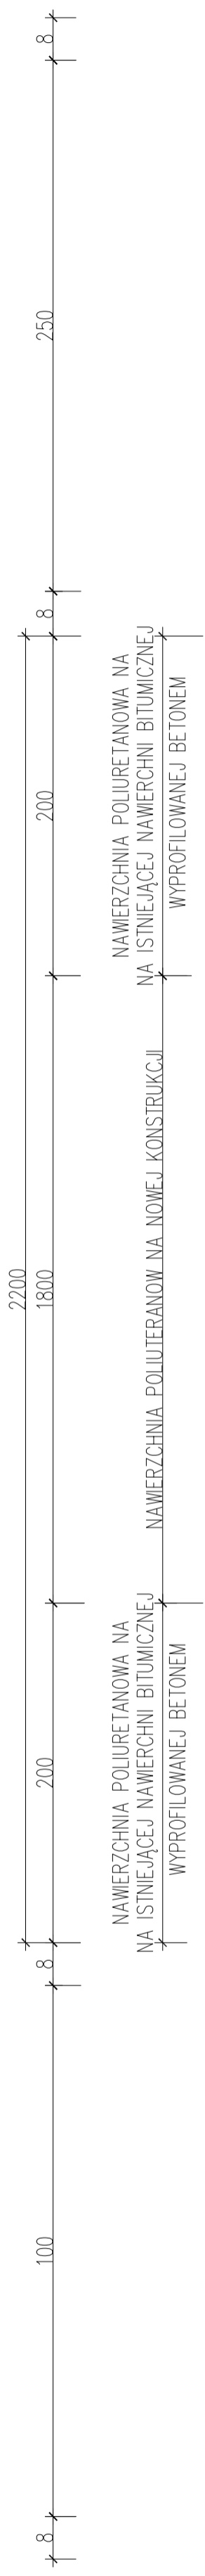


Kostka betonowa gr. 6 cm kolor szary
Podsypka cementowo-piaskowa gr. 5 cm
Warstwa odsączająca z piasku gr. 10 cm
Sprofilowane, zagęszczone podłoże gruntowe $W_x \geq 0,99$

obrzeże betonowe 8 x 30 cm

Warstwa ziemi urodzajnej – humus gr. 10 cm obsiana trawą


2,0 %

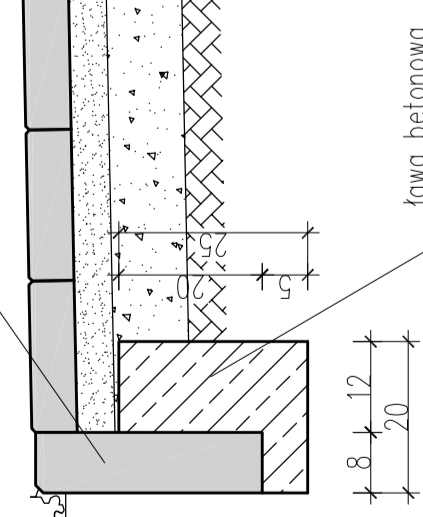

ława betonowa
z oporem
beton C12/15

Warstwa syntetyczna poliuretanowa typu tetrapur enz odmiana IV gr. 10 mm
Podbudowa elastyczna typu ET gr. 30 mm
Warstwa wyrównawcza/profilowa z betonu C12/15 gr. średnia 8 cm
Istniejąca konstrukcja płyty boiska


obrzeże betonowe 8 x 30 cm
(pokryte w-wq poliuretanową)

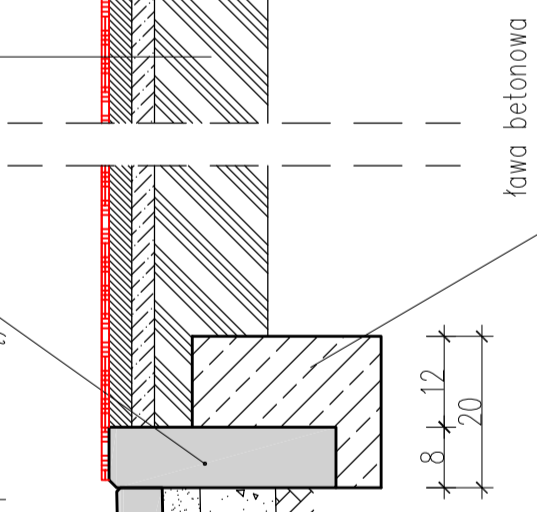

ława betonowa
z oporem
beton C12/15

Warstwa syntetyczna poliuretanowa typu tetrapur enz odmiana IV gr. 10 mm
Podbudowa elastyczna typu ET gr. 30 mm
Podbudowa betonowa z betonu C12/15 gr. 15 cm
Warstwa odsączająca z piasku gr. 10 cm
Sprofilowane, zagęszczone podłoże gruntowe $W_x \geq 0,99$


obrzeże betonowe 8 x 30 cm
(pokryte w-wq poliuretanową)

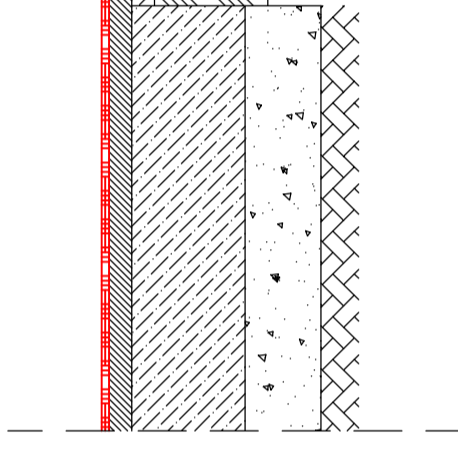

ława betonowa
z oporem
beton C12/15

Warstwa syntetyczna poliuretanowa typu tetrapur enz odmiana IV gr. 10 mm
Podbudowa elastyczna typu ET gr. 30 mm
Warstwa wyrównawcza/profilowa z betonu C12/15 gr. średnia 8 cm
Istniejąca konstrukcja płyty boiska

obrzeże betonowe 8 x 30 cm
(pokryte w-wq poliuretanową)

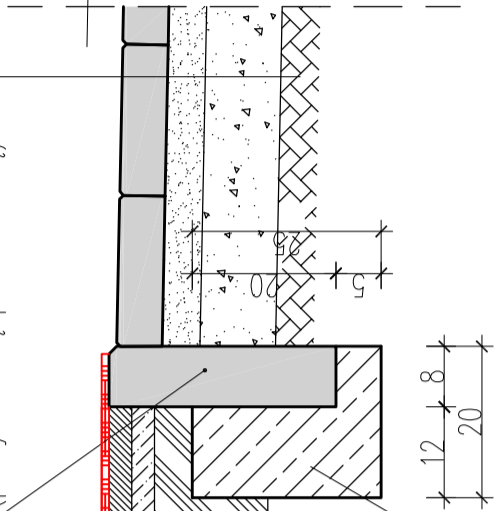


ława betonowa
z oporem
beton C12/15

Kostka betonowa gr. 6 cm kolor szary
Podsypka cementowo-piaskowa gr. 5 cm
Warstwa odsączająca z piasku gr. 10 cm
Sprofilowane, zagęszczone podłoże gruntowe $W_x \geq 0,99$

obrzeże betonowe 8 x 30 cm

Warstwa ziemi urodzajnej – humus gr. 10 cm obsiana trawą

2,0 %

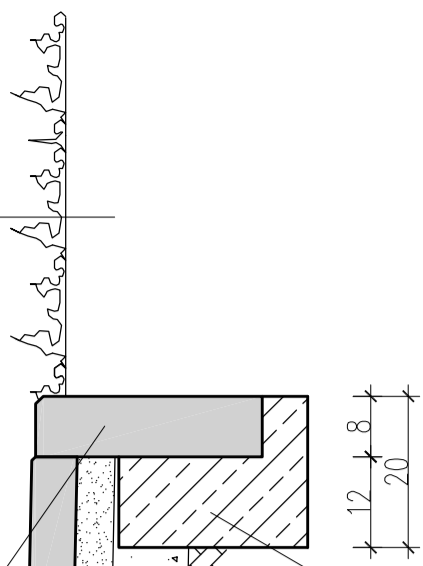

ława betonowa
z oporem
beton C12/15

OBIEKT	PANORAMA PROJEKT S.C. BRONIEWEK 41, 88-200 RADZIEJÓW TEL. 601 554 047
ADRES BUDOWY	PRZEBUDOWA BOISKA WIELOFUNKCYJNEGO PRZY ZESPOLE SZKÓŁ I PLACÓWEK W RADZIEJOWIE
INWESTOR	UL. SZKOLNA 12, 88-200 RADZIEJÓW DZ. NR 1199
BRANŻA	ZESPÓŁ SZKÓŁ I PLACÓWEK W RADZIEJOWIE BUDOWLANA
PROJEKTANT	BRANŻA INŻ. WOJCIECH DZIERŻAWSKI UPR. BUD./0002/P00K/11
DATA	04.11.2020
	PRZEKRÓJ KONSTRUKCYJNY POPRZECZNY BOISKA WIELOFUNKCYJNEGO
	SKALA 1:10
	RYŚ. 3