ROZWINIĘCIE PIŁKOCHWYTU

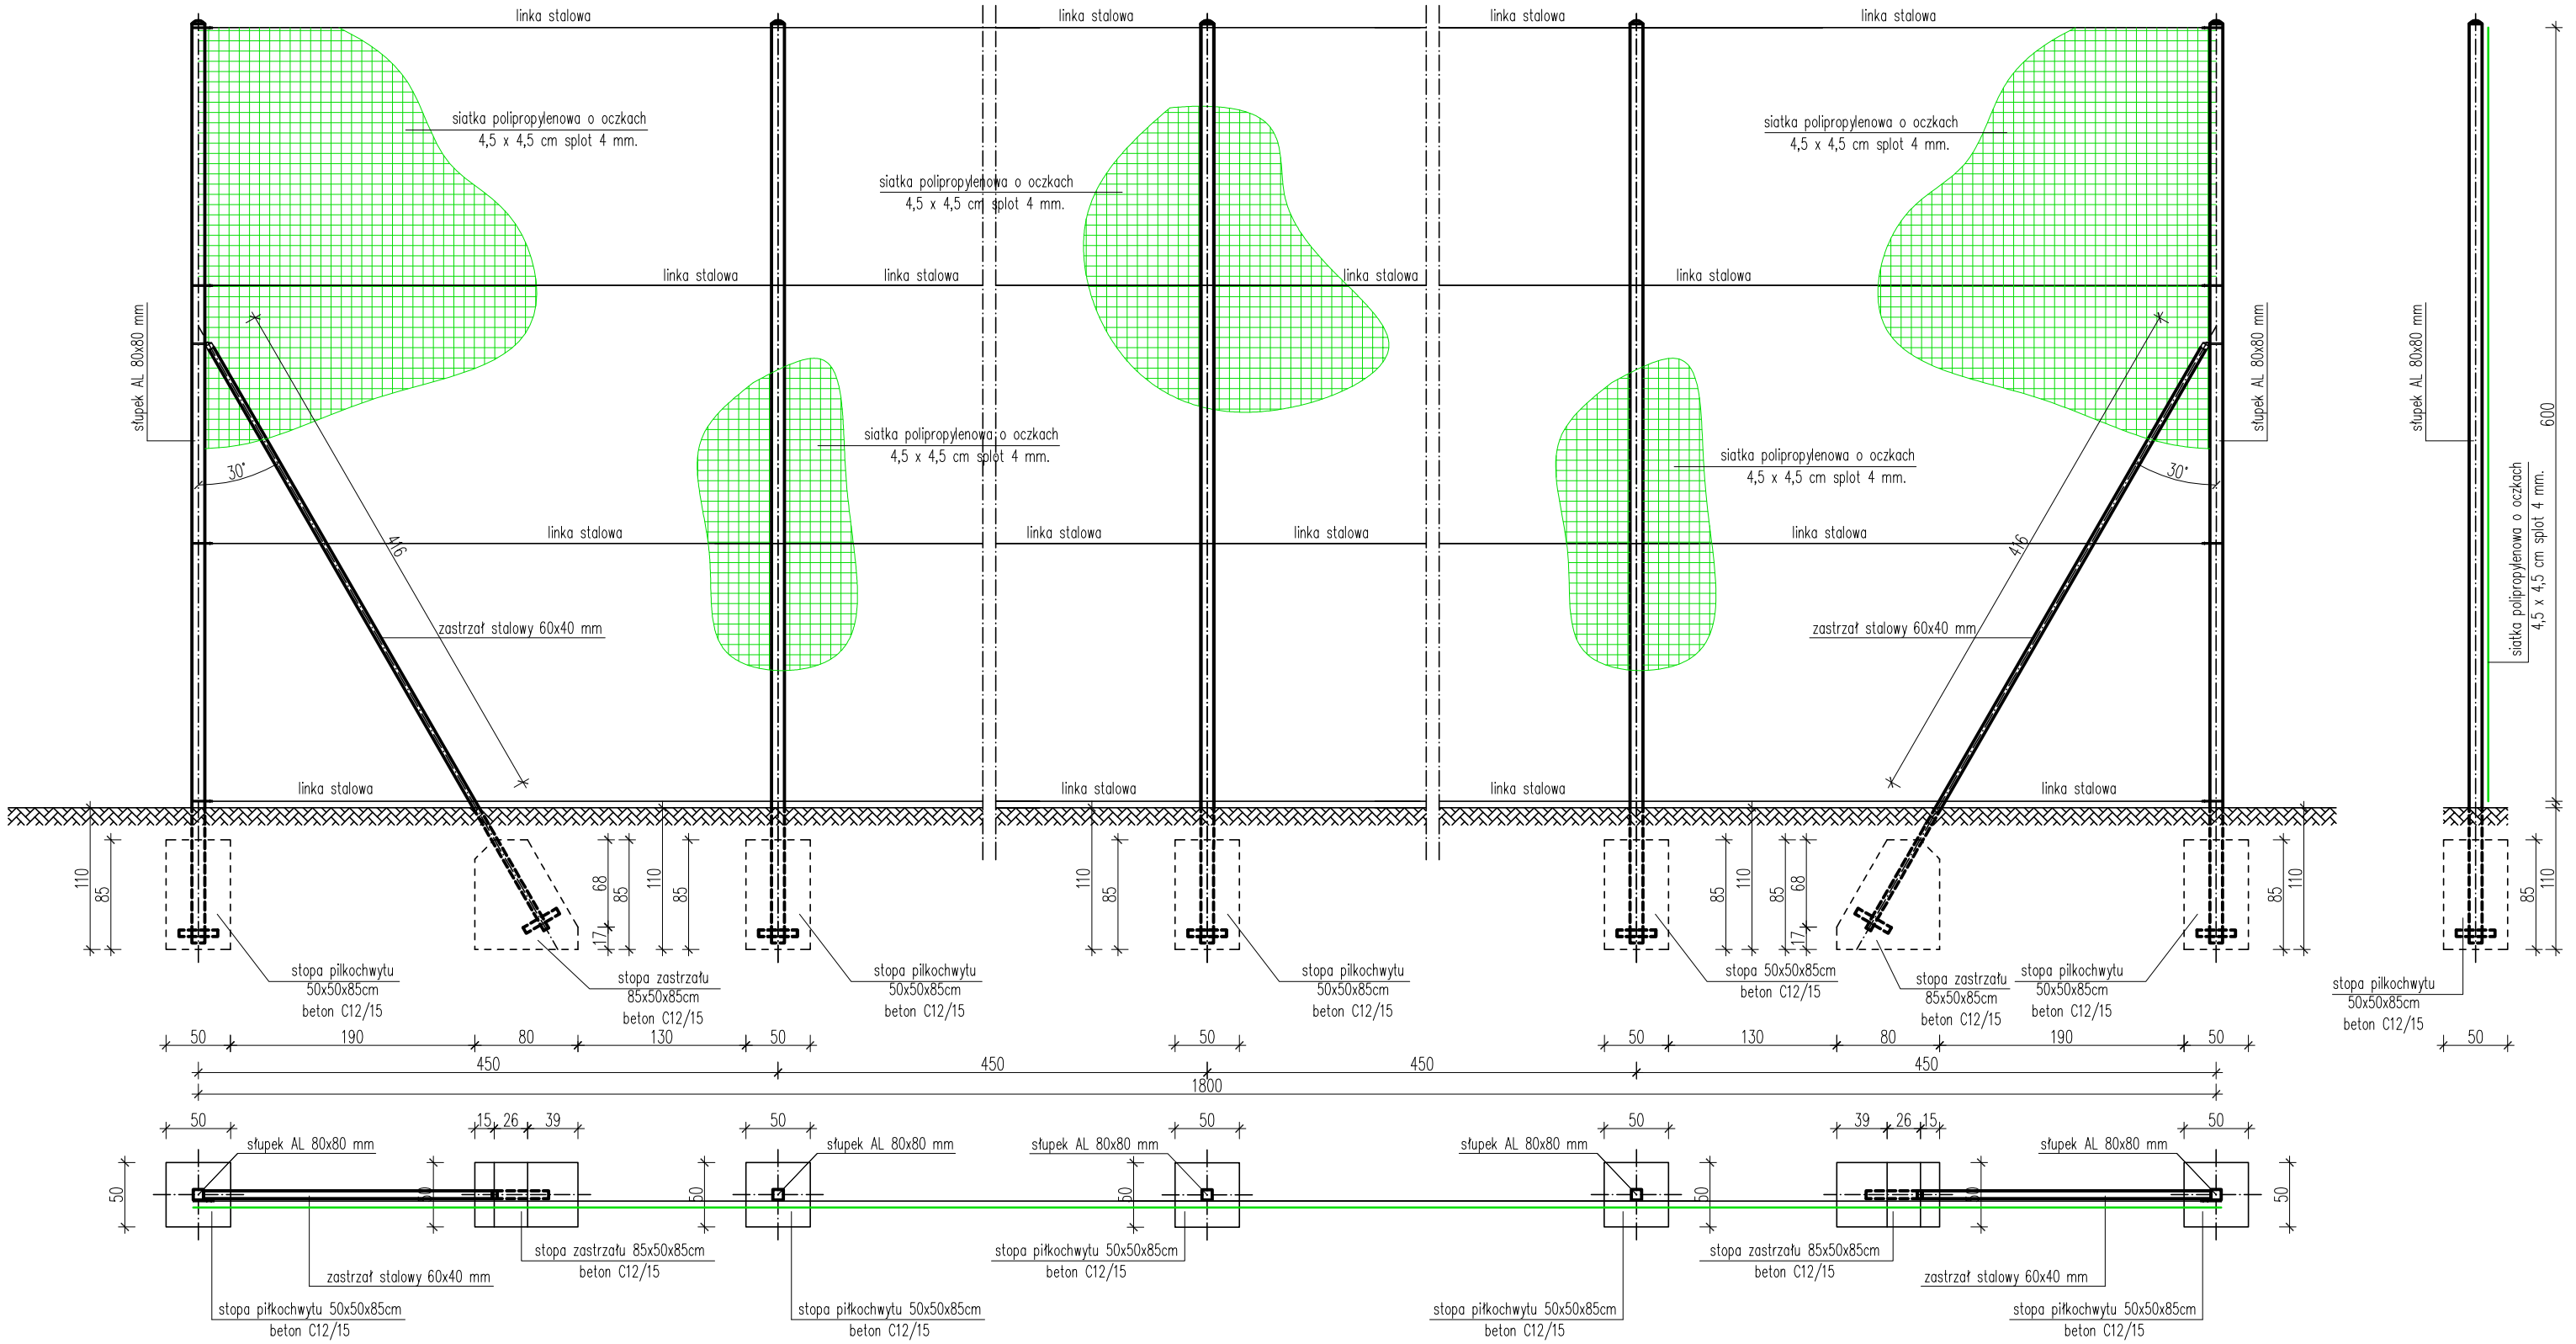

PANORAMA PROJEKT S.C. BRONIEWEK 41, 88–200 RADZIEJÓW TEL. 601 554 047			
OBIEKT	PRZEBUDOWA BOISKA WIELOFUNKCYJNEGO PRZY ZESPOLE SZKÓŁ I PLACÓWEK W RADZIEJOWIE		
ADRES BUDOWY	UL. SZKOLNA 12, 88–200 RADZIEJÓW DZ. NR 1199		
INWESTOR	ZESPÓŁ SZKÓŁ I PLACÓWEK W RADZIEJOWIE		
BRANŻA	BUDOWLANA		
PROJEKTANT BRANŻA	INŻ. WOJCIECH DZIERŻAWSKI UPR. BUD. KUP/0002/POOK/11		
DATA 04.11.2020	ROZWINIĘCIE PIŁKOCHWYTU	SKALA 1:25	RYS. 4