




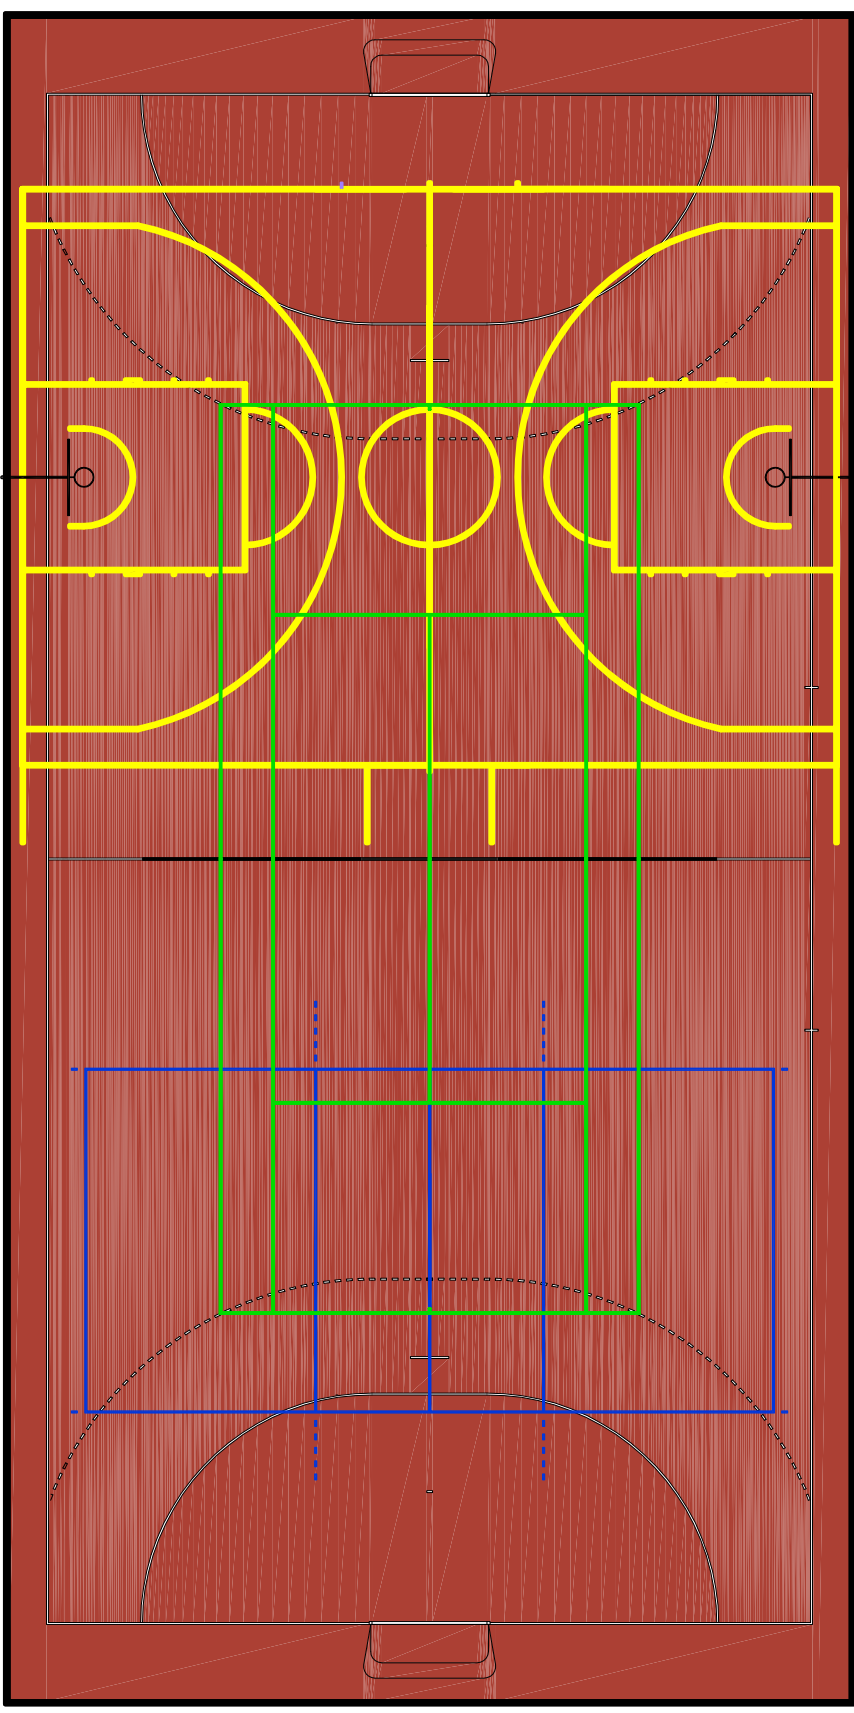


# KOLORYSTYKA BOISK

## Skala 1:200



-  — Nawierzchnia boiska do siatkówki, piłki ręcznej i piłki koszykowej — kolor czerwony
-  — Linie boiska do piłki koszykowej — kolor żółty
-  — Linie boiska do piłki siatkowej — kolor niebieski
-  — Linie boiska do piłki ręcznej — kolor biały
-  — Linie kortu do tenisa ziemnego — kolor zielony

PANORAMA PROJEKT S.C. BRONIEWEK 41, 88-200 RADZIEJÓW TEL. 601 554 047	
OBIEKT	PRZEBUDOWA BOISKA WIELOFUNKCYJNEGO PRZY ZESPOLE SZKÓŁ I PLACÓWEK W RADZIEJOWIE
ADRES BUDOWY	UL. SZKOLNA 12, 88-200 RADZIEJÓW DZ. NR 1199
INWESTOR BRANZA	ZESPÓŁ SZKÓŁ I PLACÓWEK W RADZIEJOWIE BUDOWLANA
PROJEKTANT BRANZA	INŻ. WOJCIECH DZIERŻAWSKI UPR. BUD. KUP/0002/P00K/11
DATA 04.11.2020	KOLORYSTYKA BOISK
	SKALA 1:200
	RYS. 5