



SCHEMAT BOISKA DO PIŁKI RĘCZNEJ
Skala 1:200

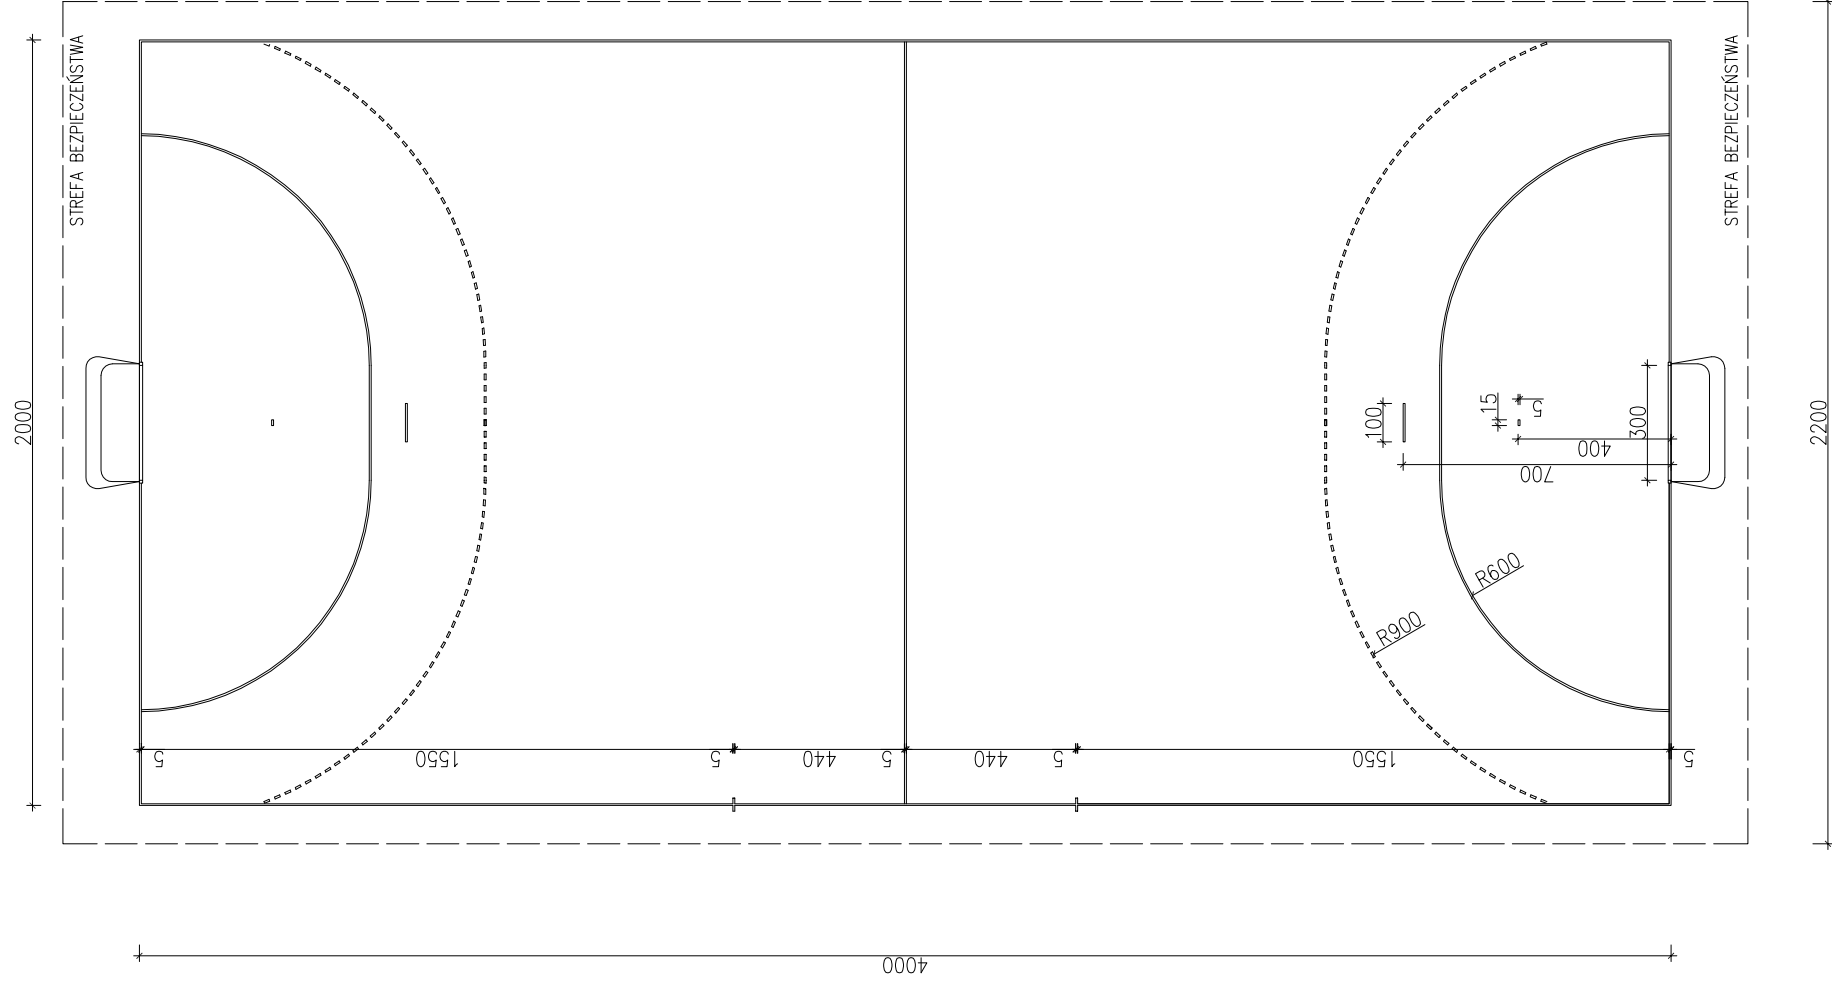

DETAL BRAMKI
Skala 1:20

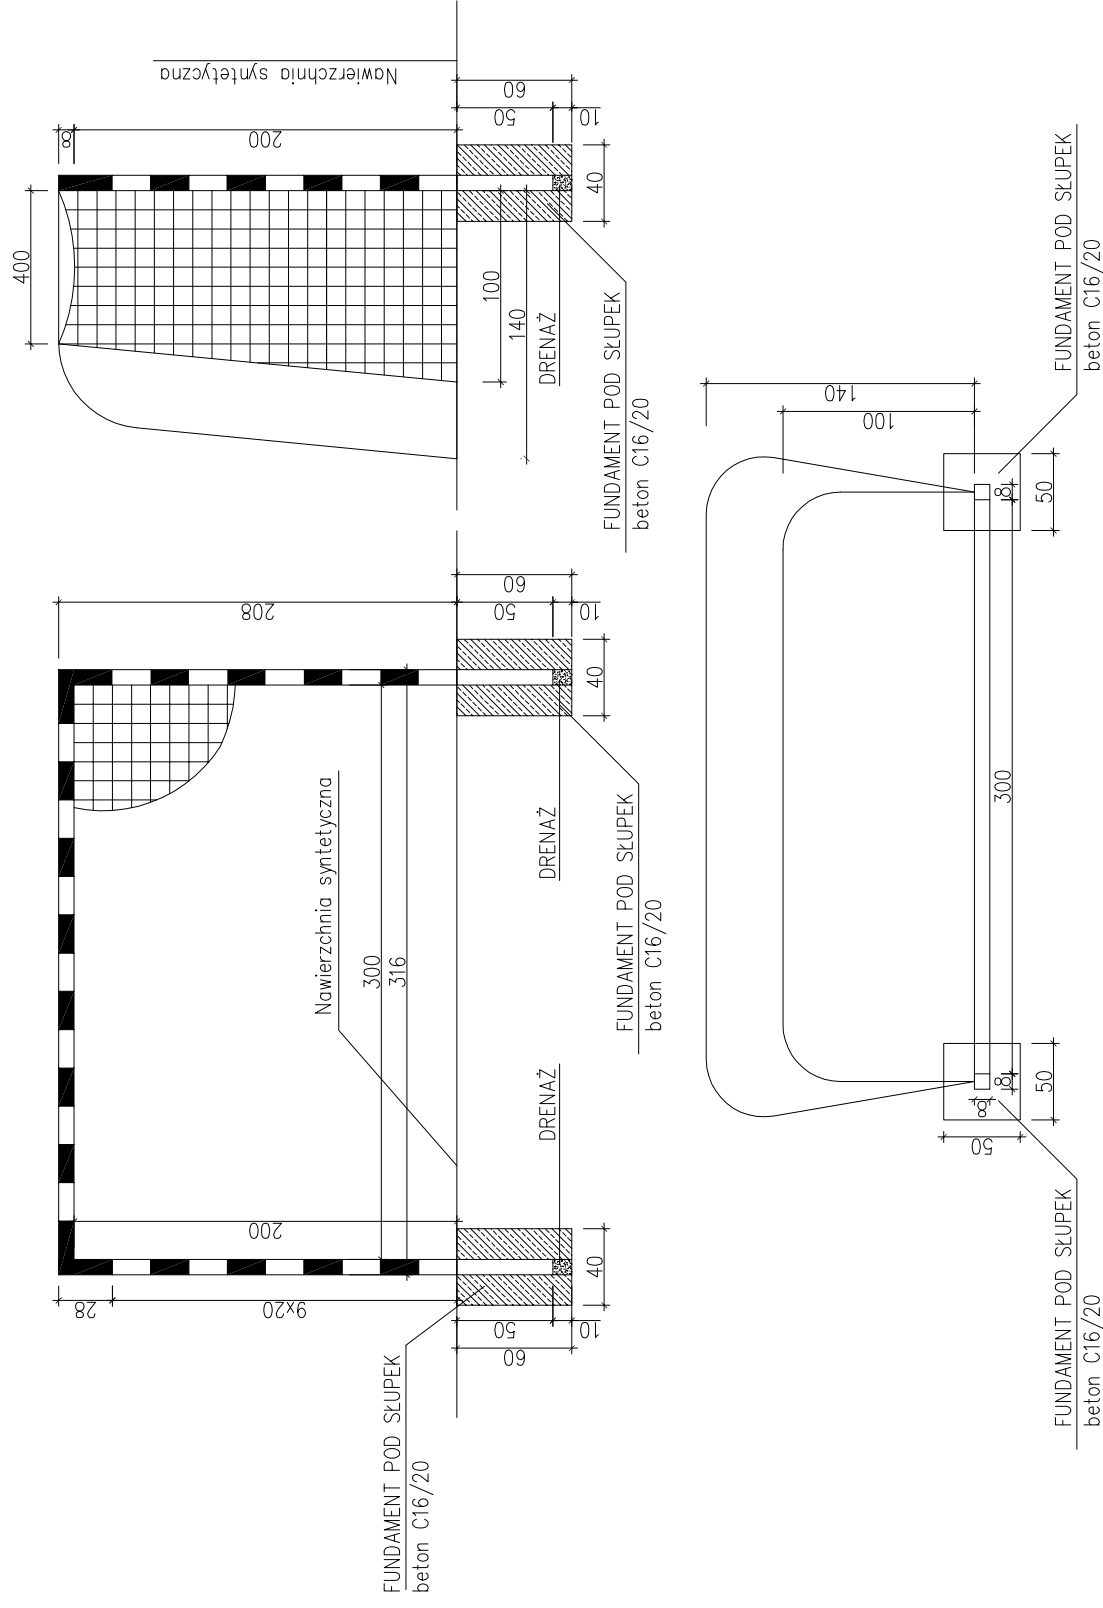

PANORAMA PROJEKT S.C. BRONIEWEK 41, 88-200 RADZIEJÓW TEL. 601 554 047	
OBIEKT	PRZEBUDOWA BOISKA WIELOFUNKCYJNEGO PRZY ZESPOLE SZKÓŁ I PLACÓWEK W RADZIEJOWIE
ADRES BUDOWY	UL. SZKOŁNA 12, 88-200 RADZIEJÓW DZ. NR 1199
INWESTOR BRANŻA	ZESPÓŁ SZKÓŁ I PLACÓWEK W RADZIEJOWIE BUDOWLANA
PROJEKTANT BRANŻA	INŻ. WOJCIECH DZIERŻAWSKI UPR. BUD. KUP/0002/POOK/11
DATA	04.11.2020
	SCHEMAT BOISKA DO PIŁKI RĘCZNEJ
	SKALA 1:200
	RYS. 6