



Potwierdzam
zgodność kopii mapy do celów projektowych z oryginałem
zgodnie z §8 ust.1 rozporządzenia
Ministra Transportu, Budownictwa i Gospodarki Morskiej
z dnia 25 kwietnia 2012 w sprawie
szczegółowego zakresu i formy projektu budowlanego
(Dz. U. z 2012r. poz. 462 z późn. zm.)

Projektant: (Branża elektryczna)	inż. Waldemar Kędzierski WBPP-NB-7210/39/83 uprawnienia budowlane do projektowania w szczególności instalacyjno-inżynieryjnej w zakresie instalacji elektrycznych
-------------------------------------	--

Województwo: kujawsko-pomorskie
Powiat: radziejowski
Jednostka: Radziejów [041101_1]
Obręb: Radziejów [0001]
Ulica: Armii Krajowej
Działka numer 939, 1084/3, 1310

Ks. rob. 15/04/16
GB.IV.6640.8.477.2016

Układ współrzędnych „1965”
Układ odniesienia „Kronsztadt60”

Mapa wykonana bez ustalenia służebności gruntowych. Stan na dzień 13.06.2016r.

WYKONAWCA:

USŁUGI GEODEZYJNO-KARTOGRAFICZNE
Inż. Andrzej Biedrzycki
ul. Roosevelta 29, 88-100 Inowrocław
tel. 52/355 16 99, tel. kom. 509 589 174
NIP 556-103-51-97 REGON 093191230

GEODETA UPRAWNIENY
inż. Andrzej Biedrzycki
upraw. 20805

Nr rej. GB. IV. 6642.4. 607. 2016

Mówi o tym, że niniejszy dokument został opracowany
wyniku prac badawczych i karykaturalnych, których rezultaty
materiał opierał się na podstawie dowodów i materiałów
zobowiązany do

STAROSTA RADZIEJOWSKI

P.0411.206.1089

13. WRZ. 2011

up. ST. ROSE

Jarosław Chrupek
Geodeta Uprawniony
Upr. nr 16478

Nie wyklucza się istnienia w terenie
tutaj - na wyjeździe na najbliższej
mapie - terenów po rolnych, które nie
były zgłoszone do inwentaryzacji lot-
a których brak informacji w insty-
tucjach branżowych

4 up. STAKOSTY

Jaroslav Chrupek
Geodeta Uprawniony
Dz. nr 16478

Zastrzega się, że opracowana mapa może nie zawierać pełnej informacji o przebiegu przewodów podziemnych, których z powodu braku danych z instytucji branżowych oraz stosowanych metod pomiaru ujawnienie jest niemożliwe

LEGENDA

Proj. lampy LED oświetlające ciąg pieszo-rowerowy

Proj. dodatkowe lampy LED doświetlające przejście dla pieszych

Proj. kabel oświetleniowy YAKY 4x35



Pracownia Projektowa PROJBUJ Jarosław Matuszak
88-100 Inowrocław, ul. Poznańska 36
tel. 52 353 24 77 e-mail: biuro@projbud-inowroclaw.pl
www.projbud-inowroclaw.pl
NIP 556-146-87-72 REGON 091367072

Inwestycja	Rozbudowa drogi powiatowej nr 2817C Radziejów - Bytów od km 1+010 do km 2+546,00 - ul. Armii Krajowej w Radziejowie
------------	--

Tytuł	PLAN TRAS KABLOWYCH
-------	----------------------------

Projektant: (Branża elektryczna)	inż. Waldemar Kędzierski WBPP-NB-7210/39/83 uprawnienia budowlane do projektowania w specjalności instalacyjno-inżynieryjnej w zakresie instalacji elektrycznych
-------------------------------------	---


Podpis:	
---------	--

Sprawdzający:
(branża elektryczna)

Podpis:

Faza:	PROJEKT BUDOWLANO - WYKONAWCZY	Data:	11.2016
-------	---	-------	----------------

	11.2016
--	----------------

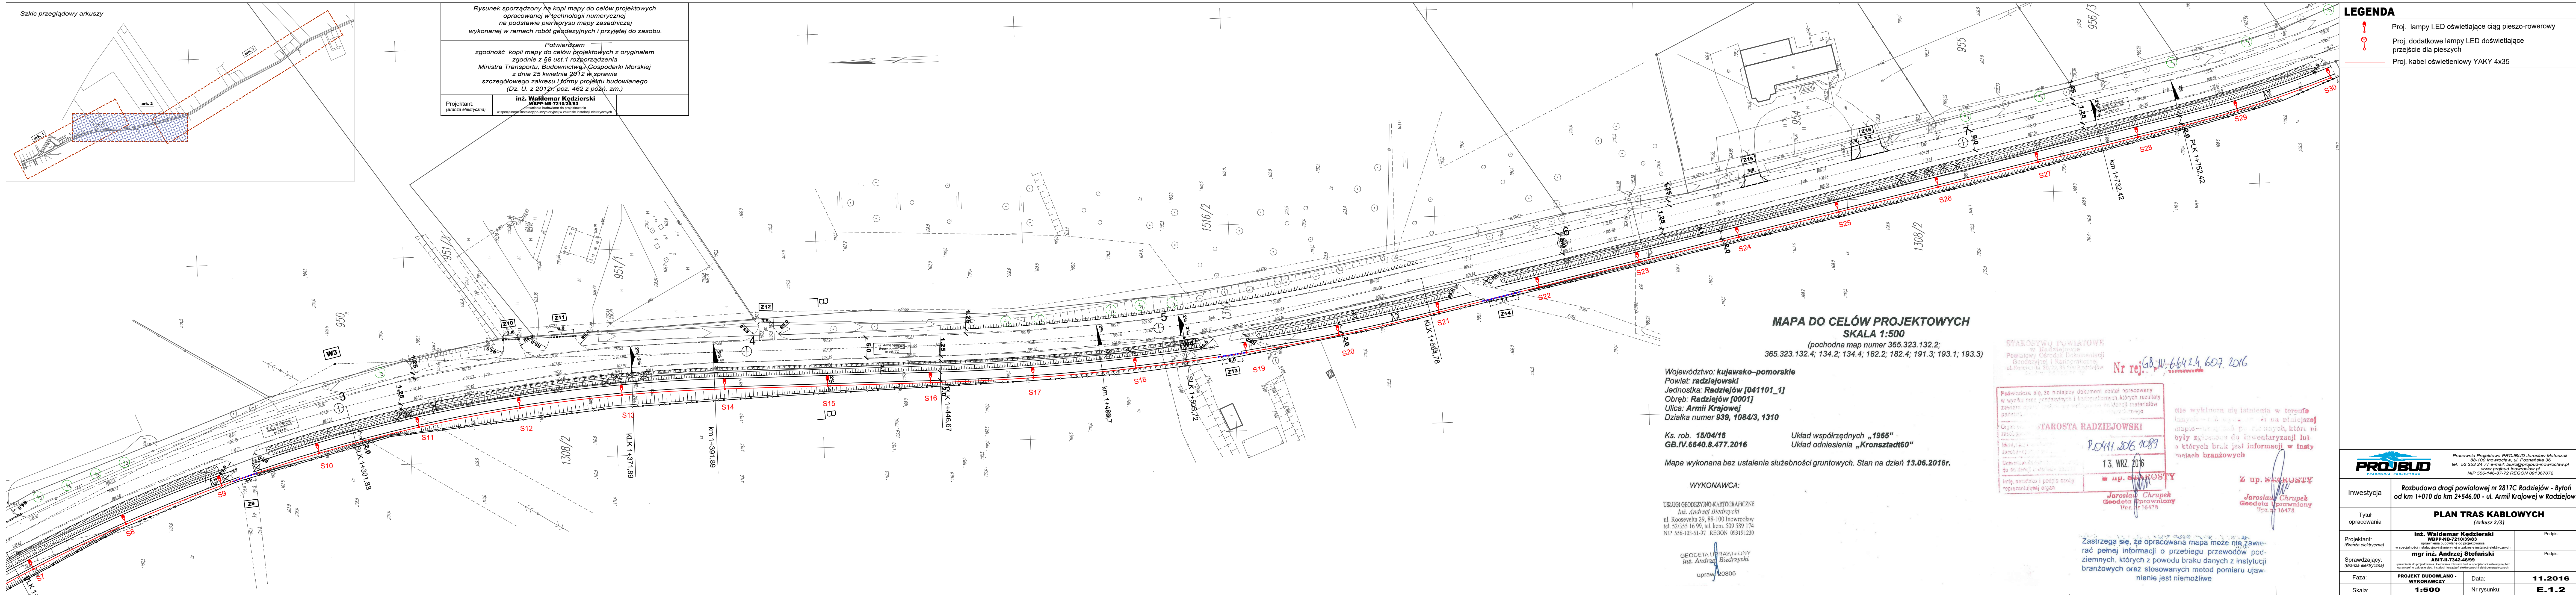

Rysunek sporządzony na kopii mapy do celów projektowych opracowanej w technologii numerycznej na podstawie planimetrii mapy zasadniczej wykonanej w ramach robót geodezyjnych i przyjętej do zasobu.

Potwierdzam zgodność kopii mapy do celów projektowych z oryginałem zgodnie z §8 ust. 1 rozporządzenia Ministra Transportu, Budownictwa i Gospodarki Morskiej z dnia 25 kwietnia 2012 w sprawie szczegółowego zakresu i formy projektu budowlanego (Dz. U. z 2012r. poz. 462 z późn. zm.)

Projektant: (Branża elektryczna) **inż. Waldemar Kędzierski** WPBP-ND-7210-39-03 uprawnienia budowlane do projektowania w specjalności instalacyjno-energetycznej i w zakresie sieci elektrycznych

MAPA DO CELÓW PROJEKTOWYCH
SKALA 1:500
(pochodna map numer 365.323.132.2;
365.323.132.4; 134.2; 134.4; 182.2; 182.4; 191.3; 193.1; 193.3)

Województwo: kujawsko-pomorskie
Powiat: radziejowski
Jednostka: Radziejów [041101_1]
Obręb: Radziejów [0001]
Ulica: Armii Krajowej
Działka numer 939, 1084/3, 1310

Ks. rob. 15/04/16
GB.IV.6040.8.477.2016

Układ współrzędnych „1965”
Układ odniesienia „Kronsztadt60”

Mapa wykonana bez ustalenia służebności gruntowych. Stan na dzień 13.06.2016r.

WYKONAWCA:
USŁUGI GEODEZYJNO-KARTOGRAFICZNE
inż. Andrzej Biedrzycki
ul. Roosevelta 29, 88-100 Inowrocław
tel. 52/355 16 99, tel. kom. 509 589 174
NIP 556-103-51-97 REGON 093191230

GEODETA UPRAWNIENY
inż. Andrzej Biedrzycki
upraw. 20805

STAROSTWO POWIATOWE
w Radziejowie
Powiatowy Ośrodek Dokumentacji
Geodezyjnej i Kartograficznej
ul. Kosciuszki 29, 88-100 Inowrocław
tel. 52/355 16 99, tel. kom. 509 589 174
NIP 556-146-87-72 REGON 091367072

Nr rej.: GB.W.6642.4.607.2016

Podpisano się, że niniejszy dokument został opracowany w wyniku prac geodezyjnych i kartograficznych, których rezultaty zawiera opisy i rysunki, które stanowią podstawę do wydania materiałów planimetrycznych.

Originalny dokument jest własnością Starostwa Powiatowego w Radziejowie.

13. WRZ. 2016

up. STAROSTA

Jarosław Chrupek
Geodeta Uprawniony
Up. nr 16478

up. STAROSTA

Jarosław Chrupek
Geodeta Uprawniony
Up. nr 16478

Zastrzega się, że opracowana mapa może nie zawierać pełnej informacji o przebiegu przewodów podziemnych, których z powodu braku danych z instytucji branżowych oraz stosowanych metod pomiaru ujawnienie jest niemożliwe

- LEGENDA**
- Proj. lampy LED oświetlające ciąg pieszo-rowerowy
 - Proj. dodatkowe lampy LED doświetlające przejście dla pieszych
 - Proj. kabel oświetleniowy YAKY 4x35

 PROJBUD PRACOWNIA PROJEKTOWA		Pracownia Projektowa PROJBUD Jarosław Matuszak 88-100 Inowrocław, ul. Poznańska 38 tel. 52 353 24 77 e-mail: biuro@projbud-inowroclaw.pl www.projbud-inowroclaw.pl NIP 556-146-87-72 REGON 091367072	
Investycja	Rozbudowa drogi powiatowej nr 2817C Radziejów - Bytów od km 1+010 do km 2+546,00 - ul. Armii Krajowej w Radziejowie		
Tytuł opracowania	PLAN TRAS KABLOWYCH (Arkusze 2/3)		
projektant: (branża elektryczna)	inż. Waldemar Kędzierski WPBP-ND-7210-39-03 uprawnienia budowlane do projektowania w specjalności instalacyjno-energetycznej i w zakresie sieci elektrycznych		Podpis:
sprawdzający: (branża elektryczna)	mgr inż. Andrzej Stefanski ABIT-II-7342-46-99 uprawnienia do projektowania i nadzoru nad budową w specjalności instalacyjno-energetycznej bez ograniczeń w zakresie sieci, instalacji i urządzeń elektrycznych i elektroenergetycznych		Podpis:
Faza:	PROJEKT BUDOWLANO - WYKONAWCZY		Data:
Skala:	1:500		Nr rysunku:
			11.2016
			E.1.2

