


PRZEKRÓJ KONSTRUKCYJNY PODŁUŻNY BOISKA WIELOFUNKCYJNEGO

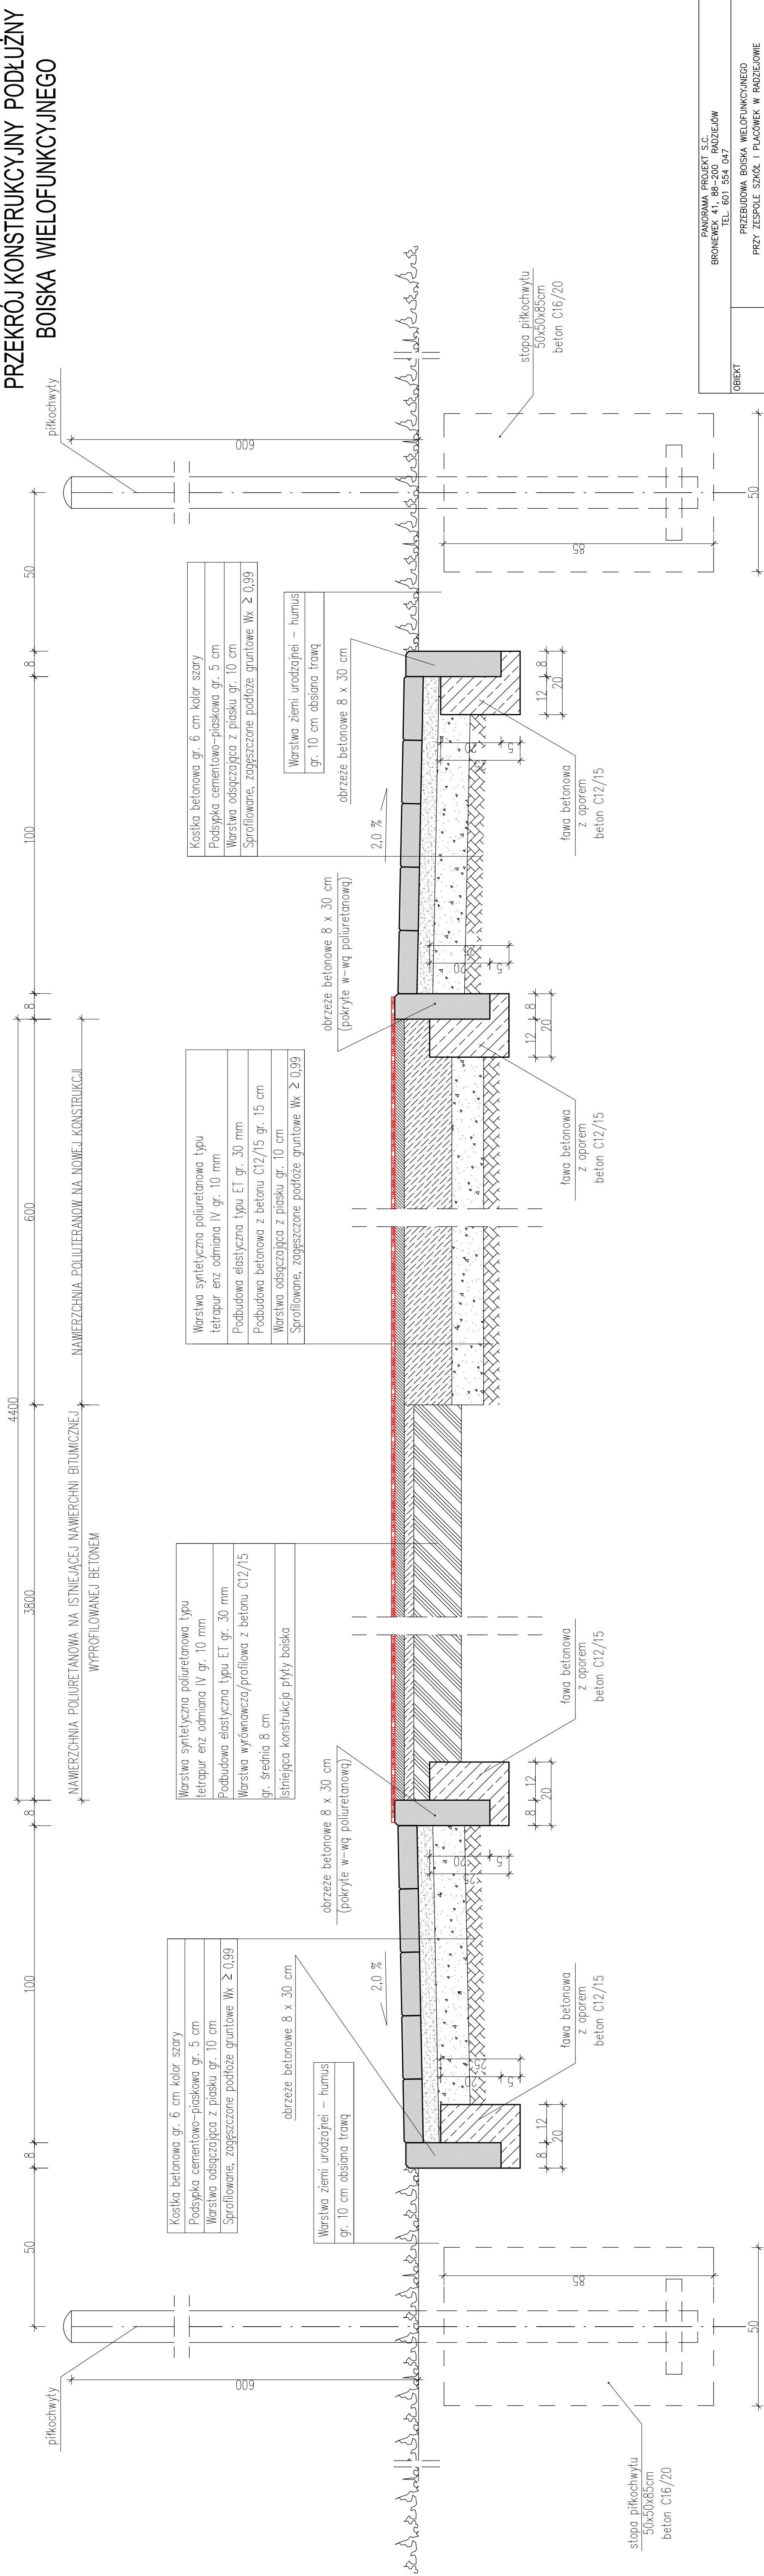

PANORAMA PROJEKT S.C. BRONIEWEK 41, 88-200 RADZIEJÓW TEL. 601 554 047	
OBIEKT	PRZEBUDOWA BOISKA WIELOFUNKCYJNEGO PRZY ZESPOLE SZKÓL I PLACÓWEK W RADZIEJOWIE
ADRES BUDOWY	UL. SZKOŁNA 12, 88-200 RADZIEJÓW DZ. NR 11/99
INWESTOR BRANŻA	ZESPÓŁ SZKÓL I PLACÓWEK W RADZIEJOWIE BUDOWLANA
PROJEKTANT BRANŻA	INŻ. WOJCIECH DZIERŻAWSKI UPR. BUD. KUP/0002/POOK/11
DATA	04.11.2020
PRZEKRÓJ KONSTRUKCYJNY PODŁUŻNY BOISKA WIELOFUNKCYJNEGO	
SKALA	1:10
RYŚ	2